

工事概要 鳴尾浜地区陸閘整備工事(その2)

概要

- 工事名 : 鳴尾浜地区陸閘整備工事(その2)
- 施工業者 : 松原熔工(株)
- 工期 : 令和5年3月9日～令和5年11月30日
- 工事概要 : 東洋建設専用棧橋の取付部に陸閘を1基設置

位置図




現況写真




工事スケジュール

令和5年3月～8月	令和5年9月	令和5年10月	令和5年11月
工場製作	土木工事	陸閘据付(戸当り部)	土木工事
			陸閘据付(扉体部)

- ・現場着手時期は9月上旬を予定
- ・現場作業完了時期は11月中旬を予定

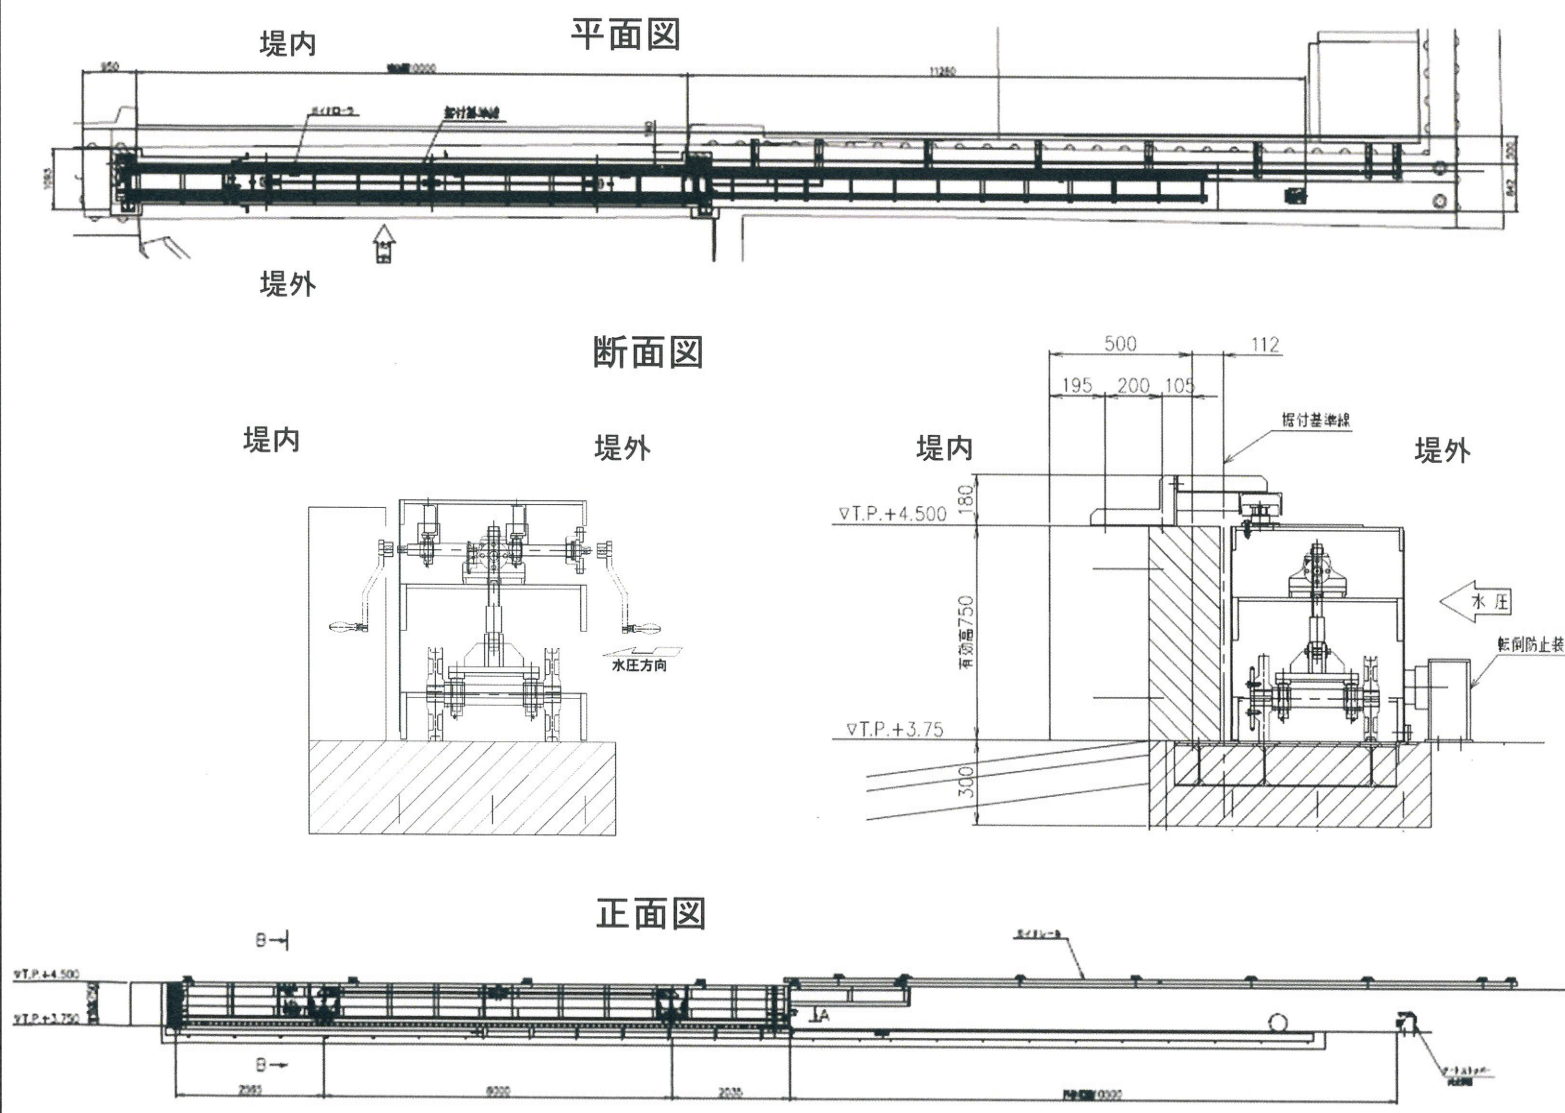

平面図

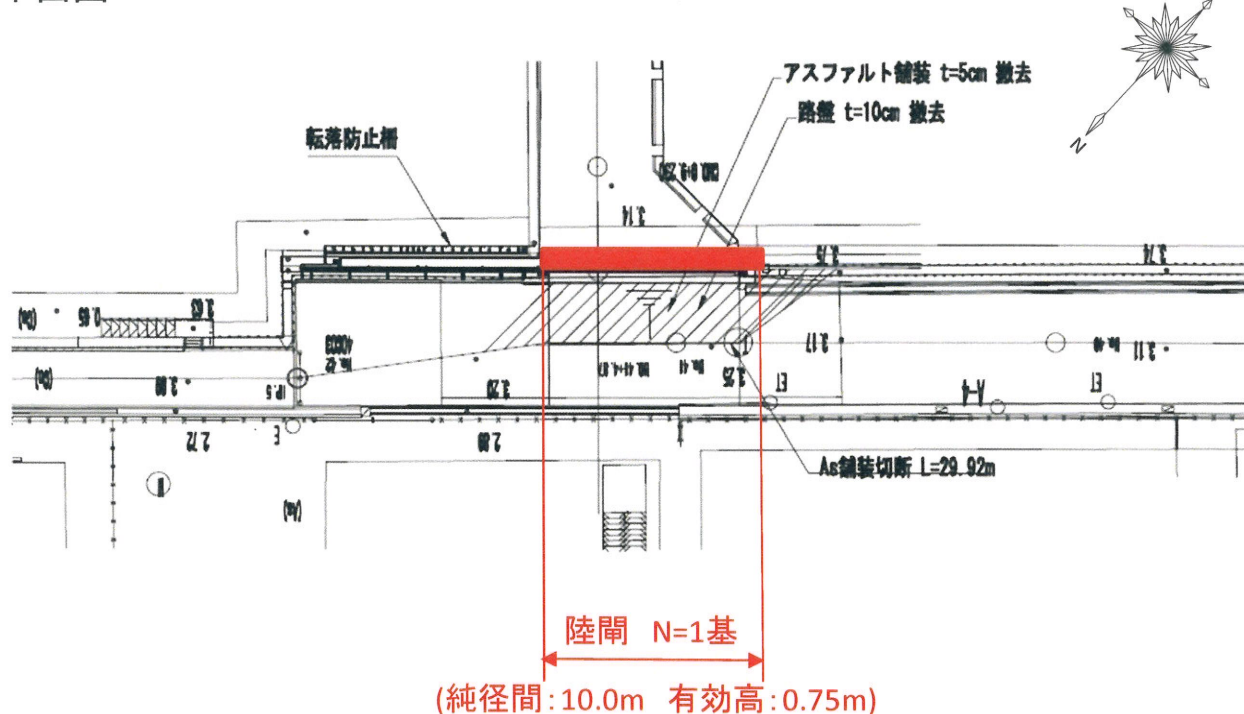

その他

- ・陸閘形態: 手動式(ハンドル操作)
- ・操作責任者: テクオスに操作委託予定
- ・運用: 常時閉鎖で、使用時のみ開ける
- ※完成後、操作方法の現地説明会を実施予定

問い合わせ先

発注者: 兵庫県阪神南県民センター
 尼崎港管理事務所高潮対策推進課
 日和・林 (Tel:06-6412-1412)
 受注者: 松原熔工株式会社
 赤尾・古関 (Tel:079-495-1585)

計画工程表(現場作業のみ)

工事番号 海岸修繕 第0000-0-017号

請負者 松原熔工株式会社

工事名称 尼崎西宮芦屋港海岸鳴尾浜地区陸閘整備工事(その2)

着手 令和5年 3月9日

工事場所 兵庫県西宮市鳴尾浜2丁目

完成 令和5年 11月30日

工種	種別	令和5年8月						令和5年9月						令和5年10月						令和5年11月					
		5	10	15	20	25	31	5	10	15	20	25	30	5	10	15	20	25	31	5	10	15	20	25	30
据付工事	戸当り																								
	扉体																								
土木工事	撤去工																								
	陸閘基礎工																								
	二次コンクリート工																								
	舗装工																								
	仮設工																								
試運転調整																									
規制形態	①	※作業日及び作業時間帯により、規制① 規制② を交互に行う。																							
	②																								
	③																								
	全幅規制																								